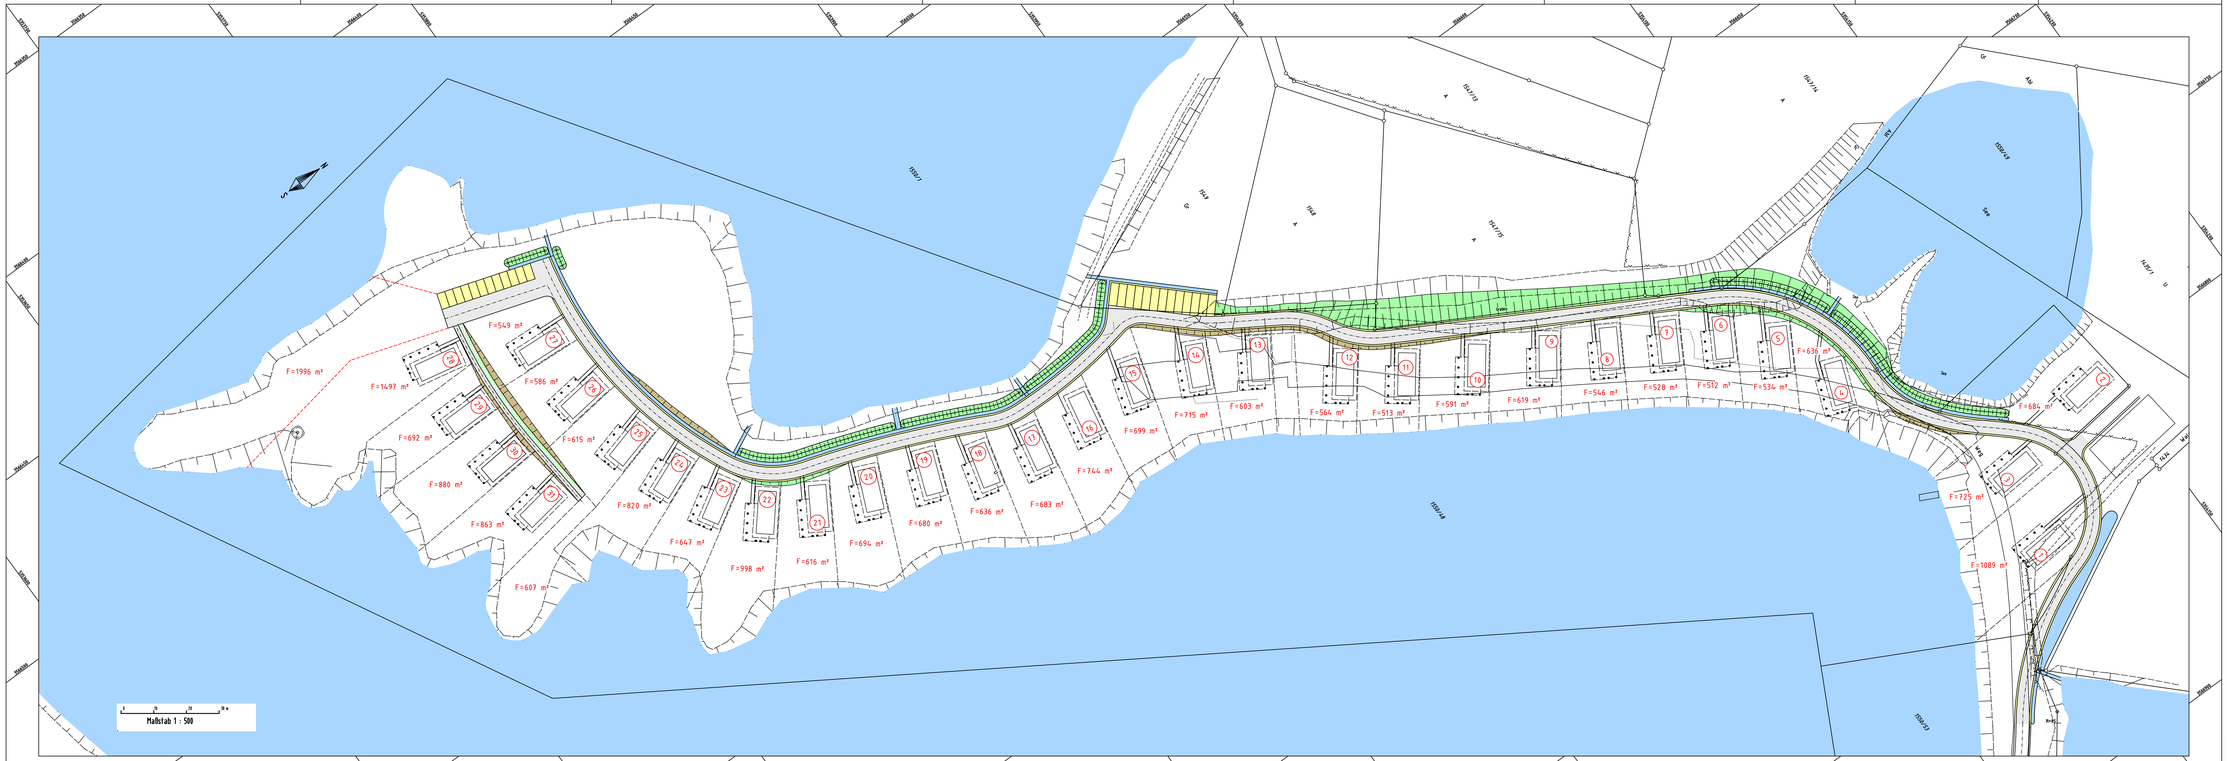

			E
			D
			C
			B
Grundstücksschaltung 9-12 geändert	Aug.09	DBE	A
Änderung	Datum	Bearbeiter	Index

WASSERMÖLLER ULM
INGENIEURBÜRO FÜR BAUWESEN

WASSERMÖLLER ULM GMBH
INGENIEURBÜRO

Beratende Ingenieure, Sachverständige,
Stadtgrundvermessung,
Straßenbau, Ingenieurvermessung

Hörvelinger Weg 44
89081 Ulm
www.wassermoeller.de

Telefon (0731) 96625-0
Telefax (0731) 96625-99
eMail info@wassermoeller.de

Bauherr:

AGRI-TOP GmbH & Co. KG
Schlossberg 1
89155 Erbach

Bauvorhaben:

STRASSENBAU

ERSCHLIESSUNG DER FERIENHAUS- UND CAMPINGANLAGE IN ERBACH

LAGEPLAN - GRUNDSTÜCKSAUFTEILUNG

Auftrags-nummer: 05 090 261-4	Plan Nr. 45 412	Index A	Maßstab: 1: 500
Ausdruck: E:\Erbach\09\bau\SCALAPRINGER\PLATTOS\09\BauCh-CalcAPRIG			
Pfad: P:\projekte\05 Bauamt\05 ab projekt\05			
Dateiname: 09 Erbach Grundstücksaufteilung			
Blattgröße: 140,2 m x 84,2 m			

gefertigt	Sept. 08	DBE
geprüft	Sept. 08	

Fertigung | Entwurf

Bauleiter

Einverstanden, der Bauherr:

Ulm (Donau), den 16.09.2008

Wassermöller